

A5

označení bytové jednotky

3+kk



dispozice

96,6 m²

plocha

2

podlaží

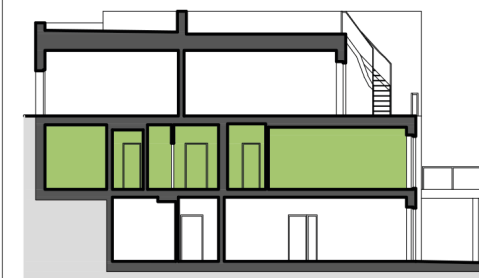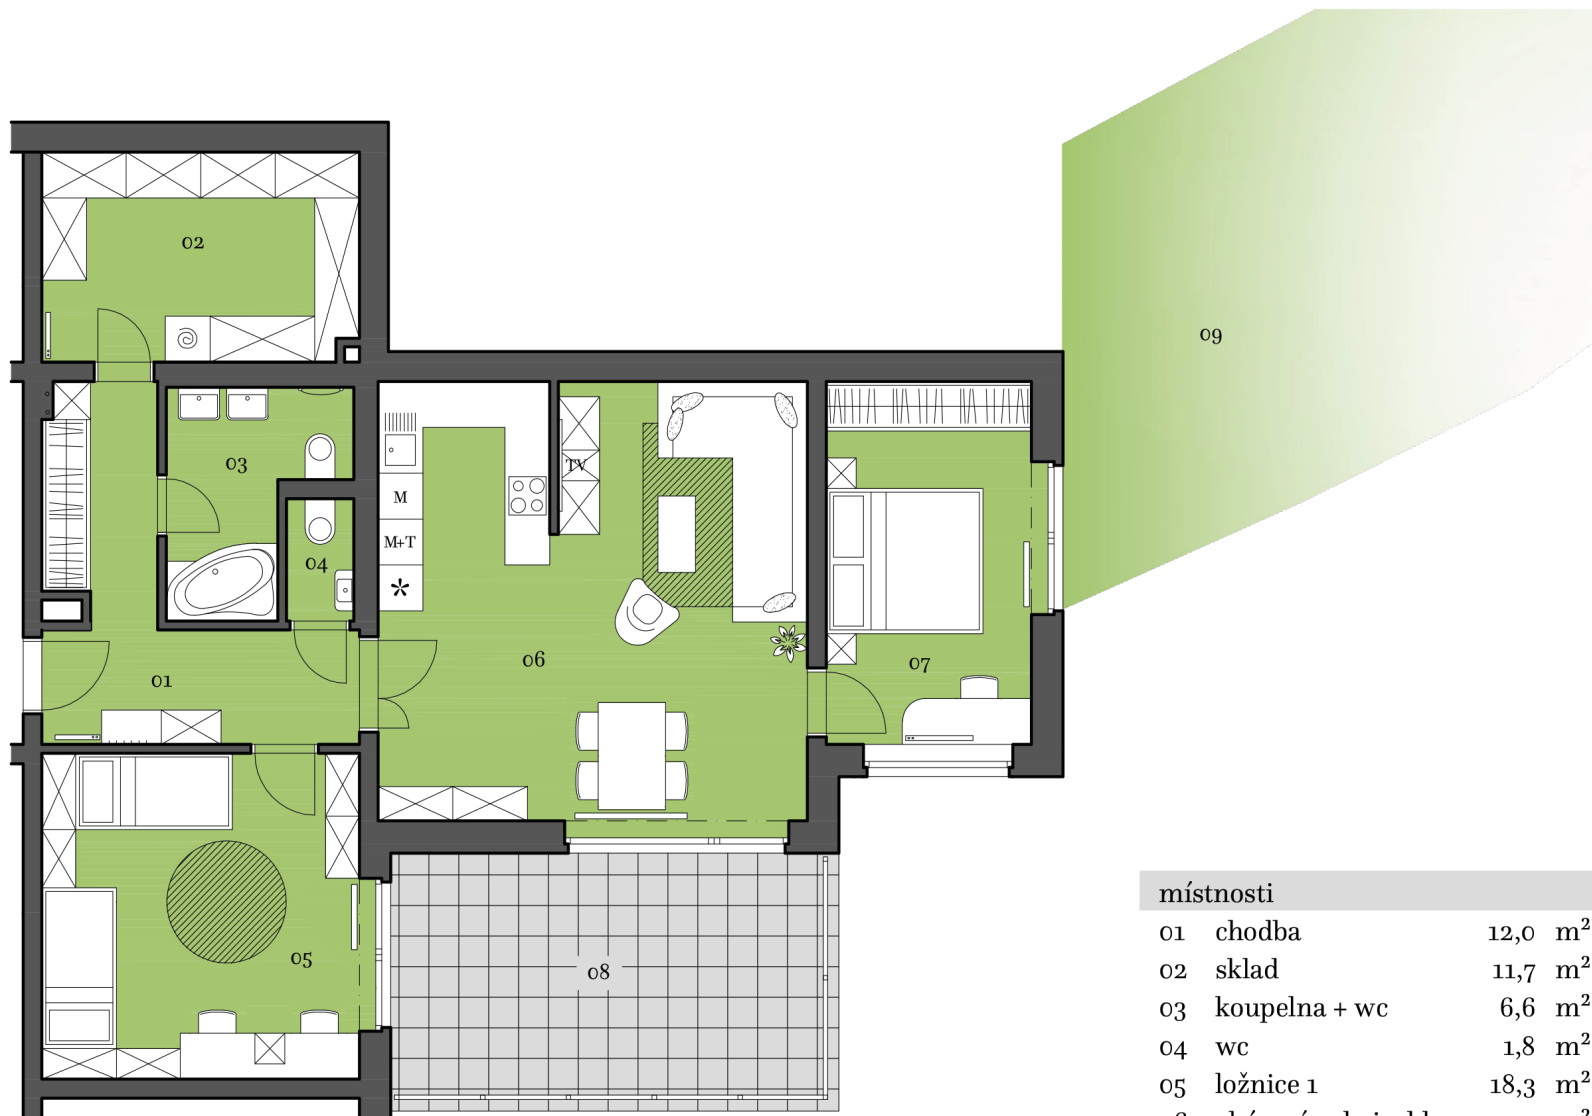

místnosti		
01	chodba	12,0 m ²
02	sklad	11,7 m ²
03	koupelna + wc	6,6 m ²
04	wc	1,8 m ²
05	ložnice 1	18,3 m ²
06	obývací pokoj + kk	33,1 m ²
07	ložnice 2	13,1 m ²
plocha interiérů		96,6 m²
08	terasa	20,3 m ²
09	zahrada	59,2 m ²
celková plocha		176,1 m²

Wiseman Property, s.r.o., 9. května 640/22, Tábors. 390 02
Společnost Wiseman Property, s.r.o. si vyhrazuje právo změny. Veškeré materiály a informace jsou pouze orientační. V uvedených plochách jednotek jsou započítány plochy příček, šachet a sloupů v souladu s vládním nařízením 366/2013 Sb.

www.jizniskala.cz